

ΕΦΗΜΕΡΙΣ ΤΗΣ ΚΥΒΕΡΝΗΣΕΩΣ
ΤΗΣ ΕΛΛΗΝΙΚΗΣ ΔΗΜΟΚΡΑΤΙΑΣ

ΕΝ ΑΘΗΝΑΙΣ ΤΗι 12 ΙΟΥΝΙΟΥ 1978 | ΤΕΥΧΟΣ ΤΕΤΑΡΤΟΝ | ΑΡΙΘΜΟΣ ΦΥΛΛΟΥ 285

ΠΕΡΙΕΧΟΜΕΝΑ

ΔΙΑΤΑΓΜΑΤΑ

(1)

Περὶ δημιουργίας ζώνης παραλίας εἰς θέσιν «ΠΑΠΑΛΙΜΑΝΙ» Ν. Θάσου.

Ο ΠΡΟΕΔΡΟΣ ΤΗΣ ΕΛΛΗΝΙΚΗΣ ΔΗΜΟΚΡΑΤΙΑΣ

Ἔχοντες ὑπ' ὄψει: 1) Τὰς διατάξεις τῶν παραγρ. 1 καὶ 2 τοῦ ἄρθρου 6 τοῦ Α.Ν. 2344/1940 «περὶ αἰγιαλοῦ καὶ παραλίας», 2) τὰς διατάξεις τοῦ Ν. 400/1976 «περὶ Ὑπουργικοῦ Συμβουλίου καὶ Ὑπουργείων», 3) τὴν ὑπ' ἀριθ. 135/29.1.1974 πρᾶξιν τοῦ Ὑπουργικοῦ Συμβουλίου» περὶ συστάσεως Τριμελοῦς ἐξ Ὑπουργῶν Ἐπιτροπῆς», 4) τὴν ὑπ' ἀριθ. 314 ἀπὸ 31 Μαρτίου 1978 πρᾶξιν τῆς Τριμελοῦς ἐξ Ὑπουργῶν Ἐπιτροπῆς, 5) τὴν διατυπωθεῖσαν διὰ τοῦ ὑπ' ἀριθ. Φ. 187.2/597/77 ἀπὸ 16 Νοεμβρίου 1977 ἐγγράφου, σύμφωνον γνώμην τοῦ Ἀρχηγείου Ναυτικοῦ καὶ 6) τὴν ὑπ' ἀριθ. Δ. 7939/2075 ἀπὸ 15 Δεκεμβρίου 1977 κοινὴν ἀπόφασιν τοῦ Πρωθυπουργοῦ καὶ Ὑπουργοῦ Οἰκονομικῶν, προτάσει τοῦ ἐπὶ τῶν Οἰκονομικῶν Ὑφυπουργοῦ, ἀποφασίζομεν:

Ἄρθρον Μόνον.

Ἐγκρίνομεν, πρὸς προσαύξησιν τοῦ αἰγιαλοῦ, τὴν δημιουργίαν ζώνης παραλίας εἰς θέσιν «ΠΑΠΑΛΙΜΑΝΙ», Ν. Θάσου, ὡς ἡ οριογραμμὴ ταύτης καθωρίσθη ὑπὸ τῆς κατὰ τὸ ἄρθρον 5 τοῦ Α.Ν. 263/1968 Ἐπιτροπῆς καὶ ἐχαράχθη εἰς τὸ διάγραμμα, ὑπὸ κλίμακα 1:500 τοῦ Πολιτικοῦ Μηχανικοῦ Καβάλας Φωτίου Μπίλλια, θεωρηθὲν τὴν 14.10.1976 ὑπὸ τῆς Διευθύνσεως Τεχνικῶν Ὑπηρεσιῶν τοῦ Νομοῦ Καβάλας τὸ συνοδεῦον τὴν ἀπὸ 4.11.1976 σχετικὴν ἔκθεσιν τῆς προαναφερθείσης Ἐπιτροπῆς.

Εἰς τὸν ἐπὶ τῶν Οἰκονομικῶν Ὑφυπουργόν, ἀνατίθεμεν τὴν δημοσίευσιν καὶ ἐκτέλεσιν τοῦ παρόντος Διατάγματος.

Ἐν Ἀθήναις τῇ 9 Μαΐου 1978

Ο ΠΡΟΕΔΡΟΣ ΤΗΣ ΔΗΜΟΚΡΑΤΙΑΣ
ΚΩΝΣΤΑΝΤΙΝΟΣ Δ. ΤΣΑΤΣΟΣ

Ο ΥΦΥΠΟΥΡΓΟΣ ΟΙΚΟΝΟΜΙΚΩΝ
ΠΑΝΑΓΙΩΤΗΣ ΜΠΟΚΟΒΟΣ

ΑΠΑΛΛΟΤΡΙΩΣΕΙΣ

ΑΠΟΦΑΣΕΙΣ

Ἀριθ. Π. 1396/844 (2)

Περὶ ἀναγκαστικῆς ἀπαλλοτριώσεως ἀκινήτων στὸν Πειραιᾶ (ὁδὸς Ἀλκιβιάδου) γιὰ ἀρχαιολογικοὺς σκοπούς.

ΟΙ ΥΠΟΥΡΓΟΙ
ΟΙΚΟΝΟΜΙΚΩΝ, ΠΟΛΙΤΙΣΜΟΥ ΚΑΙ ΟΙΚΟΝΟΜΙΚΩΝ

Ἔχοντας ὑπόψη:

1. Τὶς διατάξεις τοῦ Ν.Δ. 797/1971 «περὶ ἀναγκαστικῶν ἀπαλλοτριώσεων», σὲ συνδυασμὸ μὲ τὶς διατάξεις τοῦ Β. Δ/τος ἀριθ. 139/1971 «περὶ τῆς ἁρμοδιότητος τῶν νομαρχῶν πρὸς κήρυξιν ἀναγκαστικῶν τινων ἀπαλλοτριώσεων».

2. Τὶς διατάξεις τοῦ ἄρθρου 1 τοῦ Νόμου Β.Ρ.Ξ.Ζ/1893 «περὶ ἀναγκαστικῆς ἀπαλλοτριώσεως ἀκινήτων πρὸς συντήρησιν ἢ ἀνεύρεσιν ἀρχαιοτήτων».

3. Τὸ ἀπὸ 16.8.1977 ἀπόσπασμα πρακτικοῦ ἀπὸ τὴ συνεδρίαση τοῦ Ἀρχαιολογικοῦ Συμβουλίου τοῦ Κράτους ἀριθ. 13, ἀποφασίζουμε:

Κηρύσσουμε τὴν ἀναγκαστικὴ ἀπαλλοτρίωση, λόγῳ δημοσίας ὠφέλειας, καὶ εἰδικότερα γιὰ τὴν ἐπέκταση τοῦ Μουσείου Πειραιῶς, ἀκινήτων στὸν Πειραιᾶ (ὁδὸς Ἀλκιβιάδου) ἐμβαδοῦ 662,75 τ.μ., ποὺ φαίνεται μὲ τὰ στοιχεῖα α/α 15, 16, 17, 18 καὶ 19 στὸ ἀπὸ 26.1.72 κτηματολογικὸ διάγραμμα καὶ στὸν ἐπ' αὐτοῦ κτηματολογικὸ πίνακα τοῦ Γραφείου Μελετῶν τοῦ Ταμείου Ἀρχαιολογικῶν Πόρων καὶ Ἀπαλλοτριώσεων, θεωρημένο ἀπὸ τὸν Δ/ντὴν Ἀναστηλώσεως τοῦ Ὑπουργείου Πολιτισμοῦ καὶ Ἐπιστημῶν Ι. Δημακόπουλο τὴν 1.12.1977.

Στὴν ἔκταση ποὺ ἀπαλλοτριώνεται προβάλλουν δικαιώματα κυριότητας οἱ 1) Μαρία Σκριβάνου, 2) Βασ. καὶ Εὐθ. Σακελλαρόπουλος κ.λ.π.

Ἡ ἀπαλλοτρίωση κηρύσσεται ὑπὲρ τοῦ Δημοσίου καὶ μὲ δαπάνη τοῦ Ταμείου Ἀρχαιολογικῶν Πόρων καὶ Ἀπαλλοτριώσεων.

Ἡ ἀπόφαση αὐτὴ νὰ δημοσιευθεῖ στὴν Ἐφημερίδα τῆς Κυβερνήσεως.

Ἀθῆναι, 27 Μαΐου 1978

ΟΙ ΥΠΟΥΡΓΟΙ

ΟΙΚΟΝΟΜΙΚΩΝ	ΠΟΛΙΤΙΣΜΟΥ ΚΑΙ ΕΠΙΣΤΗΜΩΝ
ΑΘ. ΚΑΝΕΛΛΟΠΟΥΛΟΣ	**ΓΕΩΡΓΙΟΣ ΠΛΥΤΑΣ**

Ἀριθ. 8427 Φ. 1815 (3)

Περὶ ἀναγκαστικῆς ἀπαλλοτριώσεως ἀκινήτων ἐκτάσεως 8763 Μ2 γιὰ τὴν βελτίωση τῆς βατότητας τῆς ἐπαρχιακῆς ὁδοῦ Καβροχωρίου Κεραμουτσίου Καμαρίου γιὰ τὸ τμῆμα Π73 (ΧΘ1 + 07,93) ἕως Τ57(ΧΘ3 + 93,84 Β1 τμῆμα αὐτῆς.

Ο ΝΟΜΑΡΧΗΣ ΗΡΑΚΛΕΙΟΥ

Ἔχοντας ὑπόψη:

1. Τὶς διατάξεις τοῦ Ν.Δ. 797/1971 «περὶ ἀναγκαστικῶν ἀπαλλοτριώσεων».
2. Τὶς διατάξεις τοῦ Β.Δ. 139/1971 «περὶ ἁρμοδιότητος τῶν Νομαρχῶν διὰ τὴν κήρυξιν ἀναγκαστικῶν τινων ἀπαλλοτριώσεων».
3. Τὸ ΤΥ 5906/10.4.1978 ἔγγραφο τῆς Δ/νσεως Τεχνικῶν Ὑπηρεσιῶν Ἡρακλείου, ποὺ προτείνει τὴν κήρυξη ἀναγκαστικῶν ἀπαλλοτριώσεων ἀκινήτων ἐκτάσεως 8763 Μ2 γιὰ τὴν κατασκευὴ τῆς ὁδοῦ Καβροχωρίου Κεραμουτσίου Καμαρίου Ἡρακλείου Κρήτης.
4. Τὶς διατάξεις τοῦ ἄρθρου 23 τοῦ ἀπὸ 25.11.1929 Διατάγματος «περὶ κωδικοποιήσεως τῶν περὶ κατασκευῆς καὶ συντηρήσεως ὁδῶν κειμένων διατάξεων, ἀποφασίζουμε:

Κηρύσσουμε ἀναγκαστικῶς ἀπαλλοτριωτέα γιὰ δημόσια ὠφέλεια ἔκταση συνολικοῦ ἐμβαδοῦ 8763 Μ2 γιὰ τὴν κατασκευὴ τῆς ὁδοῦ Καβροχωρίου-Κεραμουτσίου πρὸς Καμάριο, κατὰ τὸ τμῆμα τῆς ὁδοῦ Π73 (Χ01 + 07,93) ἕως Τ57 (ΧΘ3 + 93,84) τμῆμα Β' αὐτῆς), ὅπως φαίνεται στὰ οἰκεῖα διαγράμματα καὶ τοὺς ἀντίστοιχους κτηματολογικοὺς πίνακες ποὺ ἔχουν συνταχθεῖ ἀπὸ τὸν Εὐάγγελο Μιν. Κουρτικάκη καὶ ἔχουν θεωρηθεῖ ἀπὸ τὸ Δ/ντὴ Τεχνικῶν ὑπηρεσιῶν Ἡρακλείου Βέρροιον Πέτρον στὶς 2.11.1976.

Ἡ δαπάνη ποὺ θὰ ἀπαιτηθεῖ γιὰ τὴν κατασκευὴ τοῦ ἔργου αὐτοῦ ἀνέρχεται στὸ ποσὸ τῶν 875.000 δρχ.

Δικαιώματα κυριότητας γιὰ τὴν ἔκταση ποὺ ἀπαλλοτριώνεται προβάλλουν 1) ὁ Ἰωάννης Γεωργ. Ψαράκης, 2) 2) Κων/νος Χαριδήμου Μακριδάκης.

Ἡ ἀπαλλοτρίωση κηρύσσεται ὑπὲρ τοῦ Δημοσίου καὶ εἰς βάρος τῶν πιστώσεων τοῦ Νομαρχιακοῦ Ταμείου Ἡρακλείου.

Ἡ ἀπόφαση αὐτὴ νὰ δημοσιευθεῖ στὴν Ἐφημερίδα τῆς Κυβερνήσεως.

Ἡράκλειο, 18 Ἀπριλίου 1978

Ὁ Νομάρχης
ΑΘΑΝ. ΚΑΡΑΓΚΟΥΝΙΔΗΣ

ΠΟΛΕΟΔΟΜΙΑ

ΑΠΟΦΑΣΕΙΣ

Ἀριθ. Π.5472 (4)

Περὶ μερικῆς τροποποιήσεως ρυμοτομικοῦ σχεδίου Φαρσάλων, Ν. Λαρίσης.

Ο ΝΟΜΑΡΧΗΣ ΛΑΡΙΣΗΣ

Ἔχοντας ὑπόψη:


1. Τὶς διατάξεις τοῦ ἀπὸ 17.7.1923 Ν. Δ/τος (ΦΕΚ Α 288/1923) «περὶ σχεδίων πόλεων, κωμῶν καὶ συν/σμῶν τοῦ Κράτους καὶ οἰκοδομῆς αὐτῶν», ὅπως τοῦτο τροποποιημένο ἰσχύει σήμερα καὶ εἰδικότερα τὰ ἄρθρα 2 καὶ 9 αὐτοῦ.
2. Τὶς διατάξεις τοῦ 314/1968 Α.Ν. (ΦΕΚ Α47/1968)» «περὶ παροχῆς εἰς τὸν Ὑπουργὸν Βορείου Ἑλλάδος καὶ τοὺς Νομάρχας ἁρμοδιότητος ἐπὶ θεμάτων ἐγκρίσεως ἢ τροπ/σεως σχεδίων πόλεων καὶ κωμῶν», ὅπως αὐτὸς τροποποιήθηκε καὶ συμπληρώθηκε μὲ τὸ Ν.Δ. 532/1970 «περὶ συμπλ/σεως τῶν διατάξεων περὶ διοικητικῆς ἀποκεντρώσεως».
3. Τὰ ἀποτελέσματα τῆς τελευταίας ἀπογραφῆς τοῦ πληθυσμοῦ τοῦ Κράτους, ἀπ' ὅπου προκύπτει ὅτι ἡ Πόλη Φάρσαλα ἔχει πληθυσμὸ λιγότερο ἀπὸ 20.000 κατοίκους.
4. Τὸ ἀπὸ 17.1.1976 Π.Δ. (ΦΕΚ Δ: 54/19.2.76) «περὶ τροποποιήσεως καὶ ἐπεκτάσεως ρυμοτ. σχεδίου Φαρσάλων».
5. Τὴν 41/1977 ἀπόφαση τοῦ Δημ. Συμβουλίου Φαρσάλων «περὶ τροποποιήσεως τοῦ ρυμοτ. σχεδίου τῆς πόλεως».
6. Τὴν 56 (Πρακτ. 9) γνωμοδότηση τῆς 18.3.1978 τοῦ Νομαρχ. Συμβουλίου Δημ. Ἔργων Ν. Λαρίσης, ἀποφασίζουμε:

Ἐγκρίνουμε τὴν μερικὴ τροποποίηση τοῦ ρυμοτ. σχεδίου Φαρσάλων, ποὺ ἀφορᾶ στὴ διαπλάτυνση καὶ ἔγκριση τῆς 3ης παρόδου ὁδοῦ Λαμίας, γιατί ἐπιβάλλεται ἀπὸ λόγους κοινῆς ἀνάγκης καὶ ὠφελείας καὶ εἰδικότερα ὅπως φαίνεται στὸ θεωρημένο ἀπὸ τὸ Δ/ντὴ Τεχν. Ὑπηρεσιῶν Ν. Λαρίσης διάγραμμα ποὺ συνοδεύει τὴν ἀπόφαση αὐτή.


Ἡ ἀπόφαση αὐτή, μὲ τὸ τοπογραφικὸ διάγραμμα ποὺ τὴ συνοδεύει, νὰ δημοσιευθεῖ στὴν Ἐφημερίδα τῆς Κυβερνήσεως.

Λάρισα, 17 Ἀπριλίου 1978

Ὁ Νομάρχης
Γ. ΓΙΑΝΝΟΠΟΥΛΟΣ

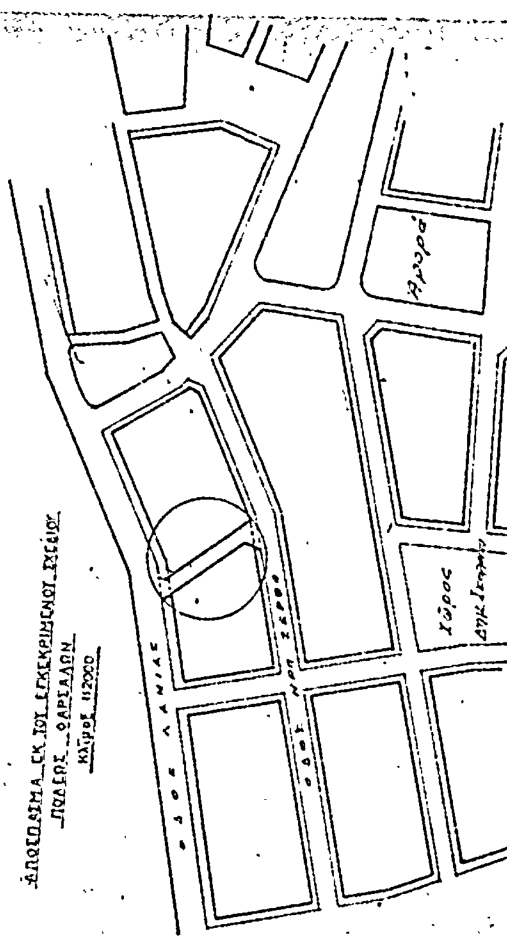

ΤΟΠΟΓΡΑΦΙΚΟΝ ΔΙΑΓΡΑΜΜΑ Γ' ΠΑΡΟΔΟΥ
ΟΔΟΥ ΛΑΜΙΑΣ
ΕΝ ΦΑΡΣΑΛΟΙΣ
ΚΛΙΜΑΞ 1:500

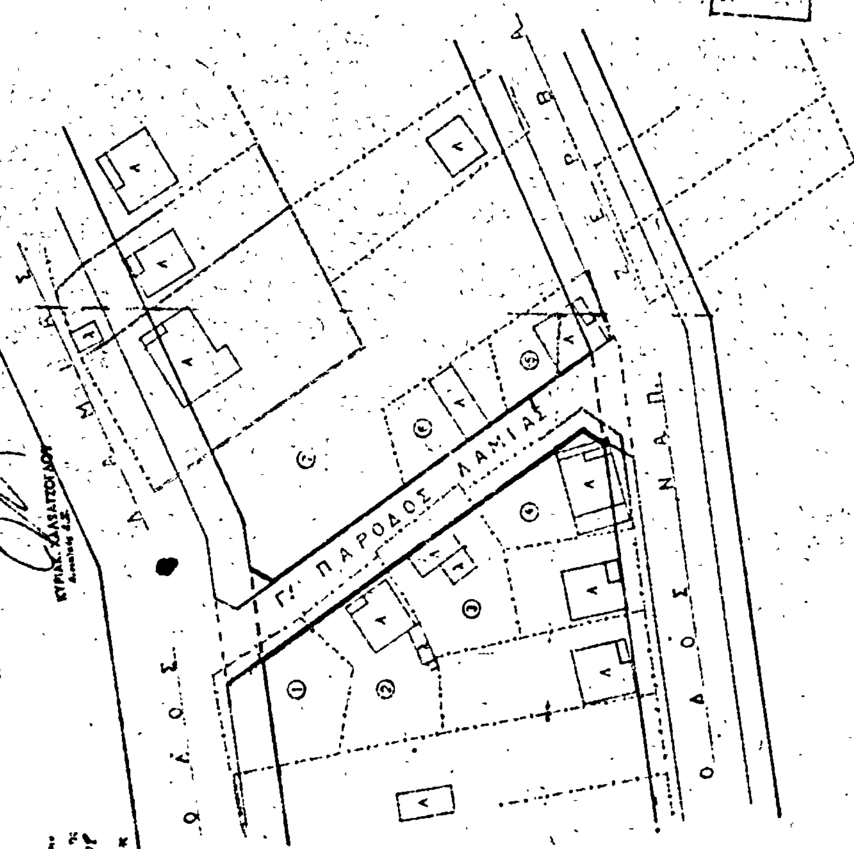

(5)

Περὶ χαρακτηρισμοῦ ὁδοῦ ποὺ προϋπάρχει τοῦ 1923 ὡς διατηρητέας στὸν Τύρναβο στὸ Νομὸ Λαρίσης.

Ο ΝΟΜΑΡΧΗΣ ΛΑΡΙΣΗΣ

Ἔχοντας ὑπόψη :

1. Τὸν Ν. 3200/1955 «περὶ διοικητικῆς ἀποκεντρώσεως», σὲ συνδυασμὸ μὲ τὸ Ν.Δ. 532/70 «περὶ συμπληρώσεως τῶν περὶ σχεδίων πόλεων διατάξεων περὶ διοικητικῆς ἀποκεντρώσεως».

2. Τὸ 712/70 Β.Δ. «περὶ καθορισμοῦ τῶν τηρουμένων ὑπὲρ τοῦ Ὑπουργοῦ καὶ τῶν Περ/κῶν ἀρχῶν διανομαρχιακοῦ ἐπιπέδου ἁρμοδιοτήτων κλπ.», ὅπως ἔχει τροποποιηθεῖ καὶ συμπληρωθεῖ μὲ τὰ 677/71 καὶ 198/72 Β.Δ.

3. Τὸ Ν.Δ. 690/48 «περὶ συμπληρώσεως τῶν περὶ σχεδίων πόλεων διατάξεων» ἀριθ. 3 καὶ 4».

4. Τὴν Ε.20014/16.6.77 ἐγκ. 34 τοῦ Ὑπουργείου Δημ. Ἔργων Ὑπηρεσίας Οἰκισμοῦ.

5. Τὸ ἀπὸ 24.9.21 Β. Δ/γμα «περὶ ἐγκρίσεως τοῦ ρυμοτομικοῦ σχεδίου πόλεως Τυρνάβου».

6. Τὴν ἀπὸ 20.4.78 αἴτηση τοῦ Δημ. Δημουλᾶ «περὶ χαρακτηρισμοῦ τῆς προϋφισταμένης τοῦ 1923 ὁδοῦ Περικλέους σὰν διατηρητέας», ὅπως φαίνεται στὸ συνημμένο τοπ/κὸ διάγραμμα ποὺ ἔχει συνταχθεῖ ἀπὸ τὸν Ἀρχ. Μηχ/κὸ Γεώργ. Τούσια.

7. Τὴν ἀπὸ 8.5.78 γνωμοδότηση τοῦ Ν.Σ.Δ.Ε. Τμ. Ν. Λαρίσης, ἐπειδή :

Ὑπάρχουν οἰκόπεδα ποὺ προϋπάρχουν τοῦ 1923 ὅπως φαίνεται ἀπὸ τὸ 11143/9.10.1909 συμβόλαιο τοῦ συμβολαιογράφου Τυρνάβου Παντ. Χύμου καὶ ἐπικοινωνοῦν μὲ ἐγκεκριμένο κοινόχρηστο χῶρο μέσω τῆς παρόδου αὐτῆς καὶ τεχνικὰ ἀποκλείεται ἡ τακτοποίησή τους ὥστε νὰ ἀποκτήσουν πρόσωπο σὲ ἐγκεκριμένο δρόμο λόγω μεγάλων ἀποστάσεων καὶ ὑπάρξεως κτισμάτων, ἀποφασίζουμε :

Χαρακτηρίζουμε τὴν ὁδὸ Περικλέους στὸν Τύρναβο, ποὺ προϋπάρχει τοῦ 1923, ἀπὸ τὴν ὁδὸ Π. Μελᾶ μέχρι τὴν ὁδὸ Μαρασλῆ, ὡς διατηρητέα.

Ἡ ἀπόφαση αὐτὴ νὰ δημοσιευθεῖ στὴν Ἐφημερίδα τῆς Κυβερνήσεως.

Λάρισα, 25 Μαΐου 1978

Ὁ Νομάρχης
Γ. ΓΙΑΝΝΟΠΟΥΛΟΣ

Ἀριθ. Π.6204 (6)

Περὶ μερικῆς τροποποιήσεως ρυμοτομικοῦ σχεδίου Φαρσάλων, Ν. Λαρίσης.

Ο ΝΟΜΑΡΧΗΣ ΛΑΡΙΣΗΣ

Ἔχοντας ὑπόψη :

1. Τὶς διατάξεις τοῦ ἀπὸ 17.7.1923 Ν. Δ. (ΦΕΚ Α. 286/1923) «περὶ σχεδίων πόλεων, κωμῶν καὶ συν/σμῶν τοῦ Κράτους καὶ οἰκοδομῆς αὐτῶν», ὅπως τοῦτο τροποποιημένο ἰσχύει σήμερα καὶ εἰδικότερα τὰ ἄρθρα 2 καὶ 9 αὐτοῦ.

2. Τὶς διατάξεις τοῦ 314/1968 Α.Ν. (ΦΕΚ Α 47/1968) περὶ παροχῆς εἰς τὸν Ὑπουργὸν Βορείου Ἑλλάδος καὶ τοὺς Νομάρχας ἁρμοδιότητος ἐπὶ θεμάτων ἐγκρίσεως ἢ τροπ/σεως σχεδίων πόλεων καὶ κωμῶν», ὅπως αὐτὸς τροποποιήθηκε καὶ συμπληρώθηκε μὲ τὸ Ν.Δ. 532/1970 «περὶ συμπλ/σεως τῶν διατάξεων περὶ διοικητικῆς ἀποκεντρώσεως».

3. Τὰ ἀποτελέσματα τῆς τελευταίας ἀπογραφῆς τοῦ Κράτους, ἀπὸ τὰ ὁποῖα προκύπτει ὅτι ἡ Πόλη τῶν Φαρσάλων ἔχει πληθυσμὸ λιγώτερο ἀπὸ 20.000 κατοίκους.

4. Τὸ ἀπὸ 17.1.1976 Π.Δ. (ΦΕΚ Δ. 54/19.2.76) «περὶ τροποποιήσεως καὶ ἐπεκτάσεως ρυμοτομικοῦ σχεδίου Φαρσάλων».

5. Τὴν ὑπ' ἀριθ. 217/76 ἀπόφαση τοῦ Δ.Σ. Φαρσάλων.

6. Τὴν ὑπ' ἀριθ. 57 (πρακτ. 9) γνωμοδότηση τῆς 18.3.1978 τοῦ Νομαρχ. Συμβουλίου Δημ. Ἔργων Ν. Λαρίσης, ἀποφασίζουμε :

Ἐγκρίνουμε α) τὴ μερικὴ τροποποίηση τοῦ ρυμοτ. σχεδίου πόλεως Φαρσάλων, μὲ τὴν κατάργηση τοῦ τμήματος ἀνωνύμου ὁδοῦ ποὺ περιλαμβάνεται μεταξὺ τῶν ὁδῶν Παύλου Μελᾶ καὶ Δευκαλίωνος καὶ β) μὲ τὴ διαπλάτυνση καὶ ἔγκριση ὁδοῦ ποὺ προϋπάρχει τοῦ 1923 καὶ εἰδικότερα ὅπως φαίνεται στὸ θεωρημένο ἀπὸ τὸ Δ/ντὴ Τεχν. Ὑπηρεσιῶν Ν. Λαρίσης σχεδιάγραμμα.

Ἡ ἀπόφαση αὐτὴ μὲ τὸ τοπογραφικὸ διάγραμμα ποὺ τὴ συνοδεύει, νὰ δημοσιευθεῖ στὴν Ἐφημερίδα τῆς Κυβερνήσεως.

Λάρισα, 17 Ἀπριλίου 1978

Ὁ Νομάρχης
Γ. ΓΙΑΝΝΟΠΟΥΛΟΣ

ΤΟΠΟΓΡΑΦΙΚΟΝ ΔΙΑΓΡΑΜΜΑ ΠΕΡΙΟΧΗΣ
μεταξύ των οδών Δευκαλίωνος κ. Π. Μελλά
εις Φάρσαλα
Κλίμαξ 1:500

ΣΥΝΟΔΕΥΕΙ

ΟΔΟΣ Π. ΜΕΛΛΑ

ΟΔΟΣ ΔΕΥΚΑΛΙΩΝΟΣ

ΙΔΙΟΚΤΗΤΑΙ

Ἀριθ. Η.2196 (7)

Περὶ μερικῆς τροποποιήσεως τοῦ ρυμοτομικοῦ σχεδίου Πόλεως Φαρσάλων, Ν. Λαρίσης.

Ο ΝΟΜΑΡΧΗΣ ΛΑΡΙΣΗΣ

Ἔχοντας ὑπόψη :

1. Τὶς διατάξεις τοῦ ἀπὸ 17.7.1923 Ν. Δ/τος (ΦΕΚ Α. 288/1923) «περὶ σχεδίων πόλεων, κωμῶν καὶ συν/σμῶν τοῦ Κράτους καὶ οἰκοδομῆς αὐτῶν», ὅπως τοῦτο τροποποιημένο ἰσχύει σήμερα καὶ εἰδικότερα τὰ ἄρθρα 2 καὶ 9 αὐτοῦ.

2. Τὶς διατάξεις τοῦ 314/1968 Α.Ν. (ΦΕΚ. Α. 47/1968) «περὶ παροχῆς εἰς τὸν Ὑπουργὸν Βορείου Ἑλλάδος καὶ τοὺς Νομάρχας ἁρμοδιότητος ἐπὶ θεμάτων ἐγκρίσεως ἢ τροπ/σεως σχεδίων πόλεων καὶ κωμῶν», ὅπως αὐτὸς τροποποιήθηκε καὶ συμπληρώθηκε μὲ τὸ Ν.Δ. 532/1970 «περὶ συμπληρώσεως τῶν διατάξεων περὶ διοικητικῆς ἀποκ/σεως».

3. Τὰ ἀποτελέσματα τῆς τελευταίας ἀπογραφῆς τοῦ Κράτους, ἀπὸ τὰ ὁποῖα προκύπτει ὅτι ἡ πόλη τῶν Φαρσάλων ἔχει πληθυσμὸ λιγώτερο ἀπὸ 20.000 κατ.

4. Τὸ ἀπὸ 25.10.1947 Β.Δ. «περὶ ἐγκρίσεως ρυμοτ. σχεδίου Φαρσάλων».

5. Τὴ 218/1976 ἀπόφαση τοῦ Δ.Σ. Φαρσάλων.


6. Τὴν 55 (Πρακτ. 9) γνωμοδότηση τῆς 18.3.1978 τοῦ Νομαρχ. Συμβουλίου Δημ. Ἔργων Ν. Λαρίσης, ἀποφασίζουμε :

Ἐγκρίνουμε τὴ μερικὴ τροποποίηση τοῦ ρυμοτομικοῦ σχεδίου πόλεως Φαρσάλων, ποὺ ἀφορᾶ στὴ μετατόπιση βορειότερα τῶν οἰκοδ. γραμμῶν σὲ τμῆμα τῆς ὁδοῦ Κολοκοτρώνη καὶ εἰδικότερα, ὅπως φαίνεται στὸ θεωρημένο ἀπὸ τὸ Δ/ντὴ Τεχν. Ὑπηρεσιῶν Ν. Λαρίσης σχεδιάγραμμα σὰν ἐπιβαλλόμενη ἀπὸ λόγους κοινῆς ἀνάγκης καὶ ὠφέλειας.

Ἡ ἀπόφαση αὐτὴ μὲ τὸ τοπογραφικὸ διάγραμμα ποὺ τὴ συνοδεύει νὰ δημοσιευθεῖ στὴν Ἐφημερίδα τῆς Κυβερνήσεως.

Λάρισα, 17 Ἀπριλίου 1978

Ὁ Νομάρχης
Γ. ΓΙΑΝΝΟΠΟΥΛΟΣ

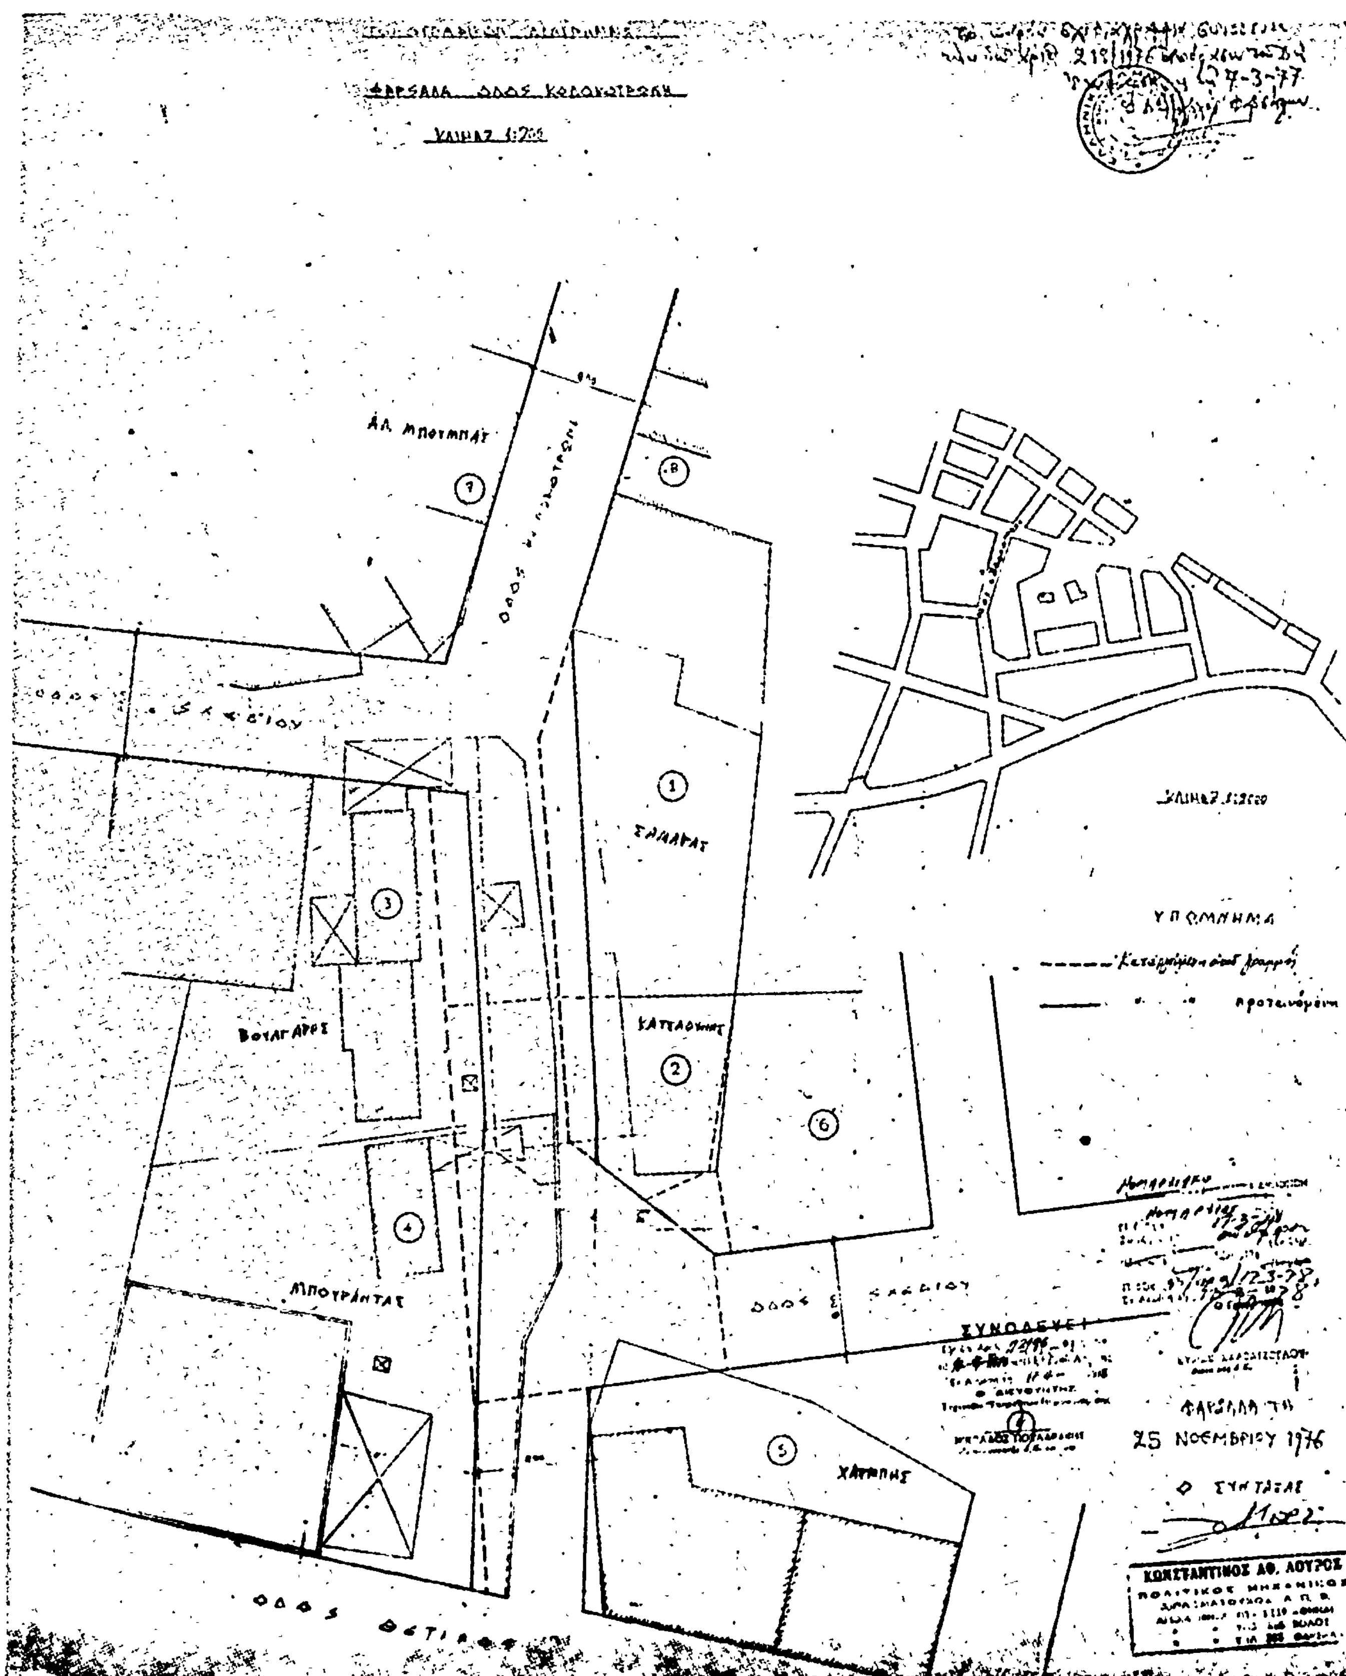
ΦΑΡΣΑΛΑ ΟΔΟΣ ΚΟΛΟΚΟΤΡΩΝΗ
ΚΛΙΜΑΞ 1:200
ΑΛ. ΜΠΟΥΜΠΑΣ
ΟΔΟΣ ΚΟΛΟΚΟΤΡΩΝΗ
ΣΗΜΑΡΑΣ
ΚΑΤΣΑΟΥΝΗΣ
ΒΟΥΛΓΑΡΗΣ
ΜΠΟΥΡΑΝΤΑΣ
ΧΑΤΖΗΣ
ΟΔΟΣ ΣΚΑΛΙΟΥ
ΟΔΟΣ ΦΘΙΑΣ
ΥΠΟΜΝΗΜΑ
ΣΥΝΟΔΕΥΕΙ
ΦΑΡΣΑΛΑ ΤΗ
25 ΝΟΕΜΒΡΙΟΥ 1976
Ο ΣΥΝΤΑΞΑΣ
ΚΩΝΣΤΑΝΤΙΝΟΣ ΑΘ. ΛΟΥΡΟΣ
ΠΟΛΙΤΙΚΟΣ ΜΗΧΑΝΙΚΟΣ

ΑΝΑΚΟΙΝΩΣΕΙΣ

Ἀριθ. 9540 (8)

Περὶ εἰδοποιήσεως τῆς γενομένης παρακαταθέσεως ἀποζημιώσεως ρυμοτομηθέντων ἀκινήτων στὶς Σέρρες.

Ο ΔΗΜΑΡΧΩΝ ΣΕΡΡΩΝ

Ἀνακοινοῖ ὅτι ὁ Δῆμος Σερρῶν ὡς ἐπισπεύδων, κατέθεσε στὸ ὑποκατάστημα τοῦ Ταμείου Παρακαταθηκῶν καὶ Δανείων Σερρῶν διὰ τοῦ ὑπ' ἀριθ. 12071/25.5.78 γραμματίου συστάσεως Παρακαταθήκης τὸ ποσὸ τῶν 594.717,40 δραχμῶν, ὡς ἀποζημίωση γιὰ τὴν ἀξία ρυμοτομουμένων ἀκινήτων λόγῳ διανοίξεως τῆς ὁδοῦ Ἀθαν. Διάκου στὸ Ο.Π 116 καὶ 117, σύμφωνα μὲ τὴν ἀριθ. 114/78 ἀπόφαση τοῦ Δ.Σ. καὶ τὴν ἀριθ. 203/77 ἀπόφαση τοῦ Μονομελοῦς Πρωτοδικείου Σερρῶν, ἤτοι :

1. Ὑπὲρ τῶν Ἀφῶν Δημητρίου καὶ Νικολάου Ταράση ποσὸν 943 δρχ., διὰ ρυμοτομούμενο μανδρότοιχο.
2. Ὑπὲρ τῆς Καλλιόπης Σωτηρίου ποσὸ 17.428 δρχ., διὰ ρυμοτομούμενο μανδρότοιχο καὶ κοπὴ δένδρων.
3. Ὑπὲρ Ἀλεξάνδρου Γιάτσου ποσὸ 274.240 δρχ., διὰ ρυμοτομούμενο ἀκίνητο.
4. Ὑπὲρ Γεωργίου Νύγδαλη ποσὸ 301.206,40 δρχ., διὰ ρυμοτόμηση διαφόρων κτισμάτων του καὶ
5. Ὑπὲρ Δημητρίου Ἐλευθεριάδη Δικηγόρου ποσὸ 900 δρχ., διὰ δικαστικὴ δαπάνη.

Σέρρες, 27 Μαΐου 1978

Ὁ Δημαρχῶν Σερρῶν
ΔΗΜΗΤΡΙΟΣ ΒΑΒΑΛΙΔΗΣ

ΑΠΟ ΤΟ ΕΘΝΙΚΟ ΤΥΠΟΓΡΑΦΕΙΟ